


工事名	南山城村かやまちづくり整備事業
図面名	計画図
縮尺	1:500 図面番号 業之内
設計年月	

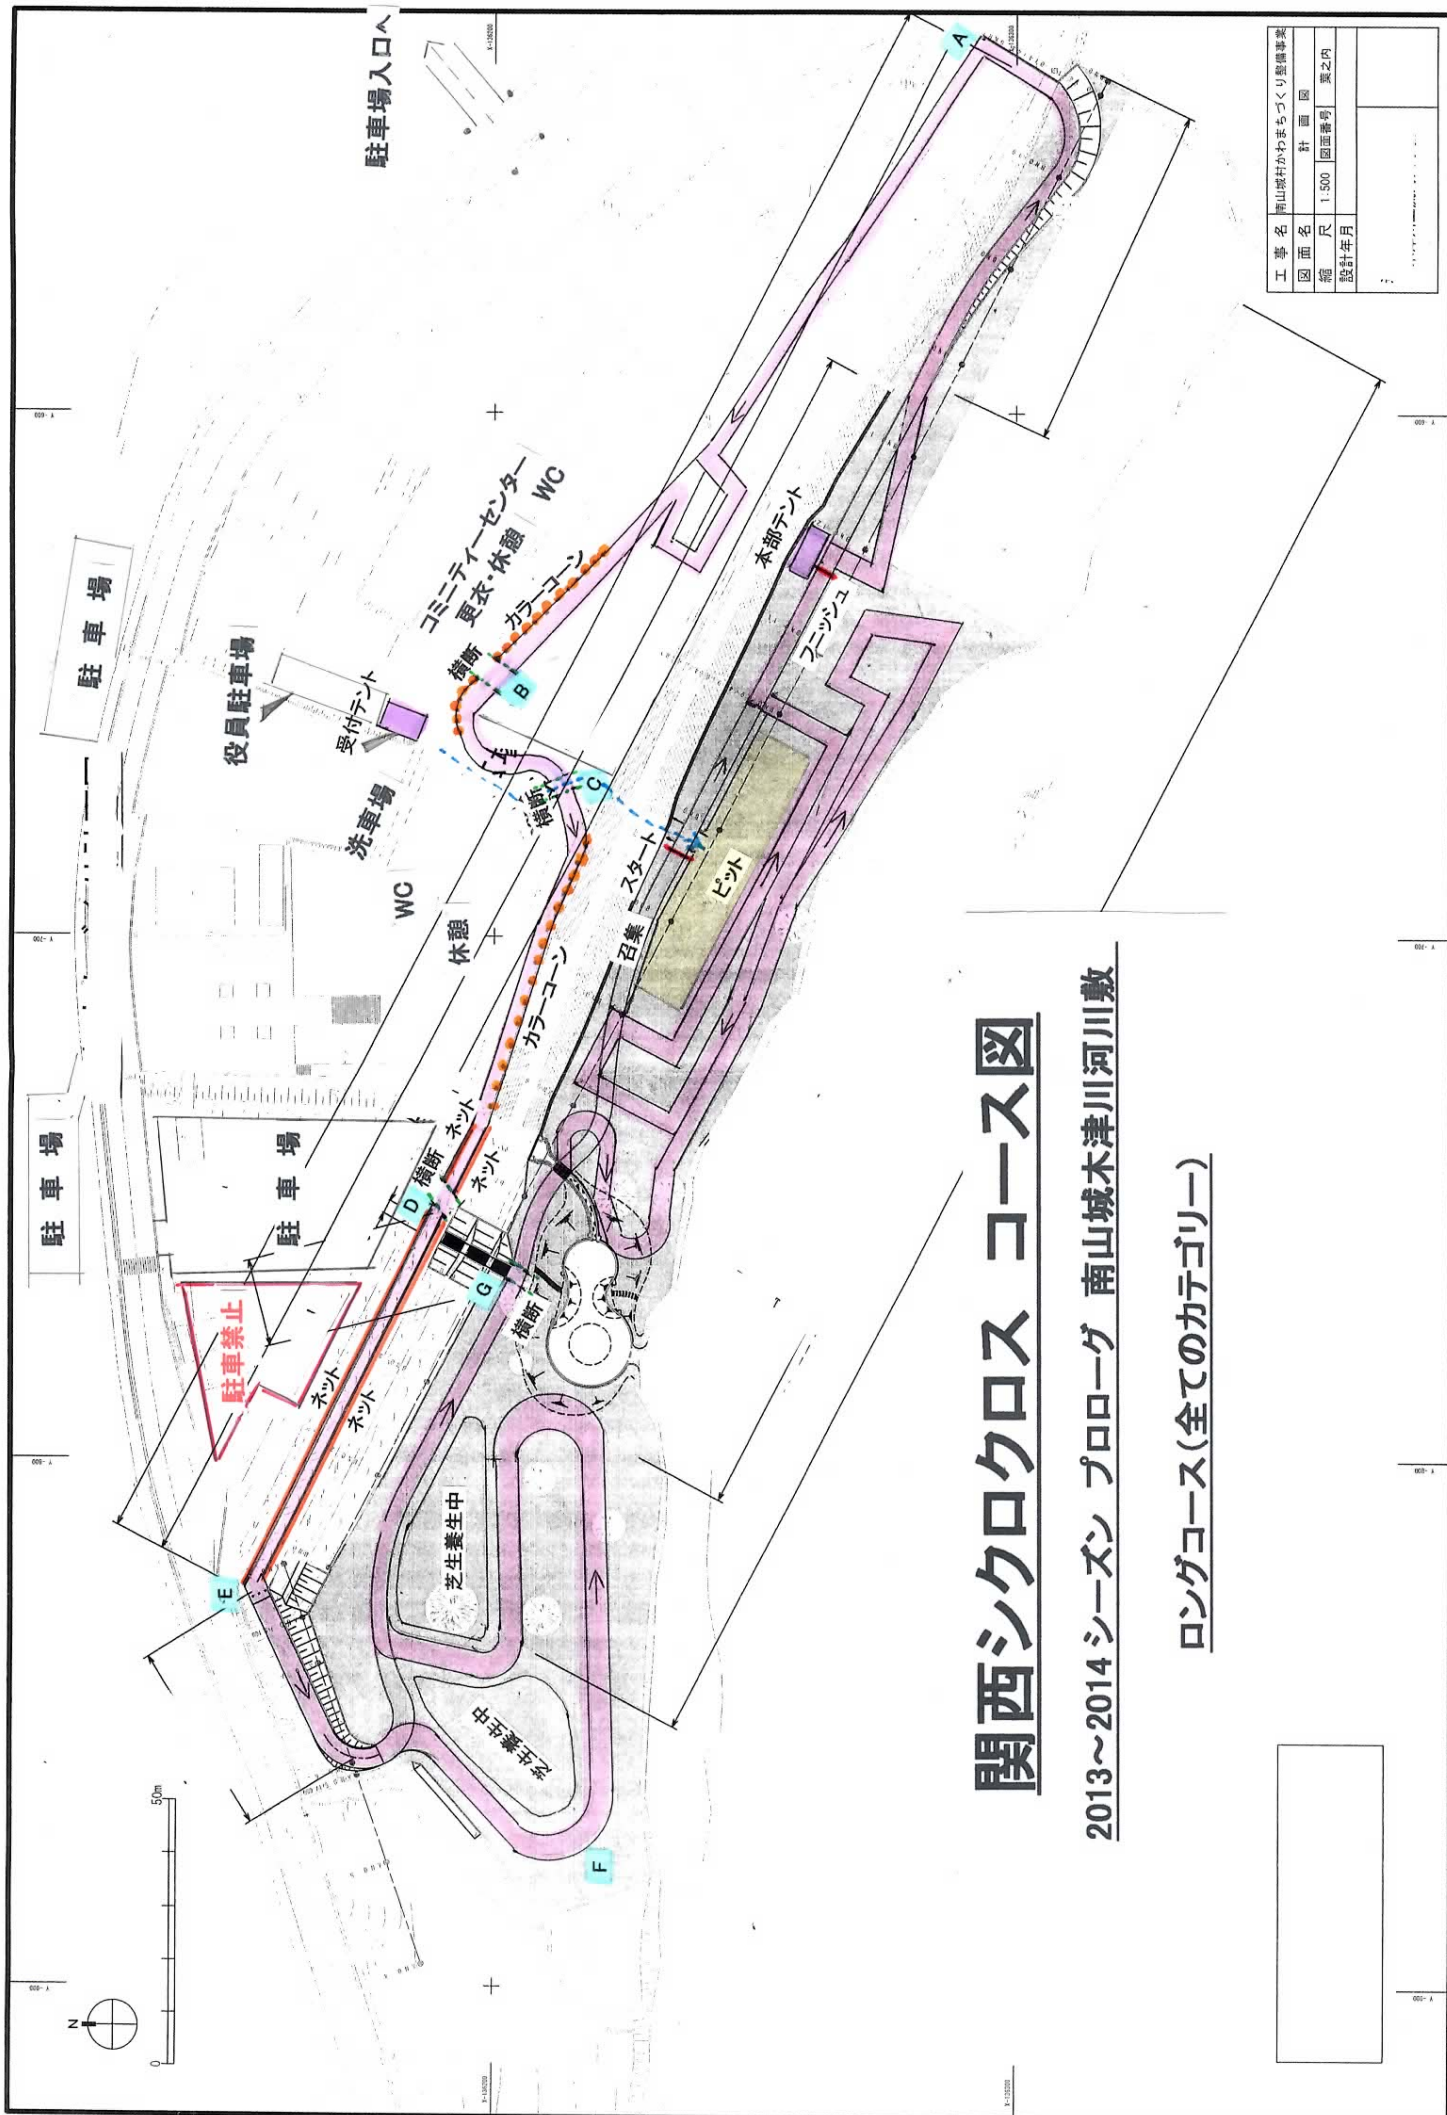

# 関西シクロクロス コース図

2013~2014 シーズン プロローグ 南山城木津川河川敷

ロングコース(全てのカテゴリー)

